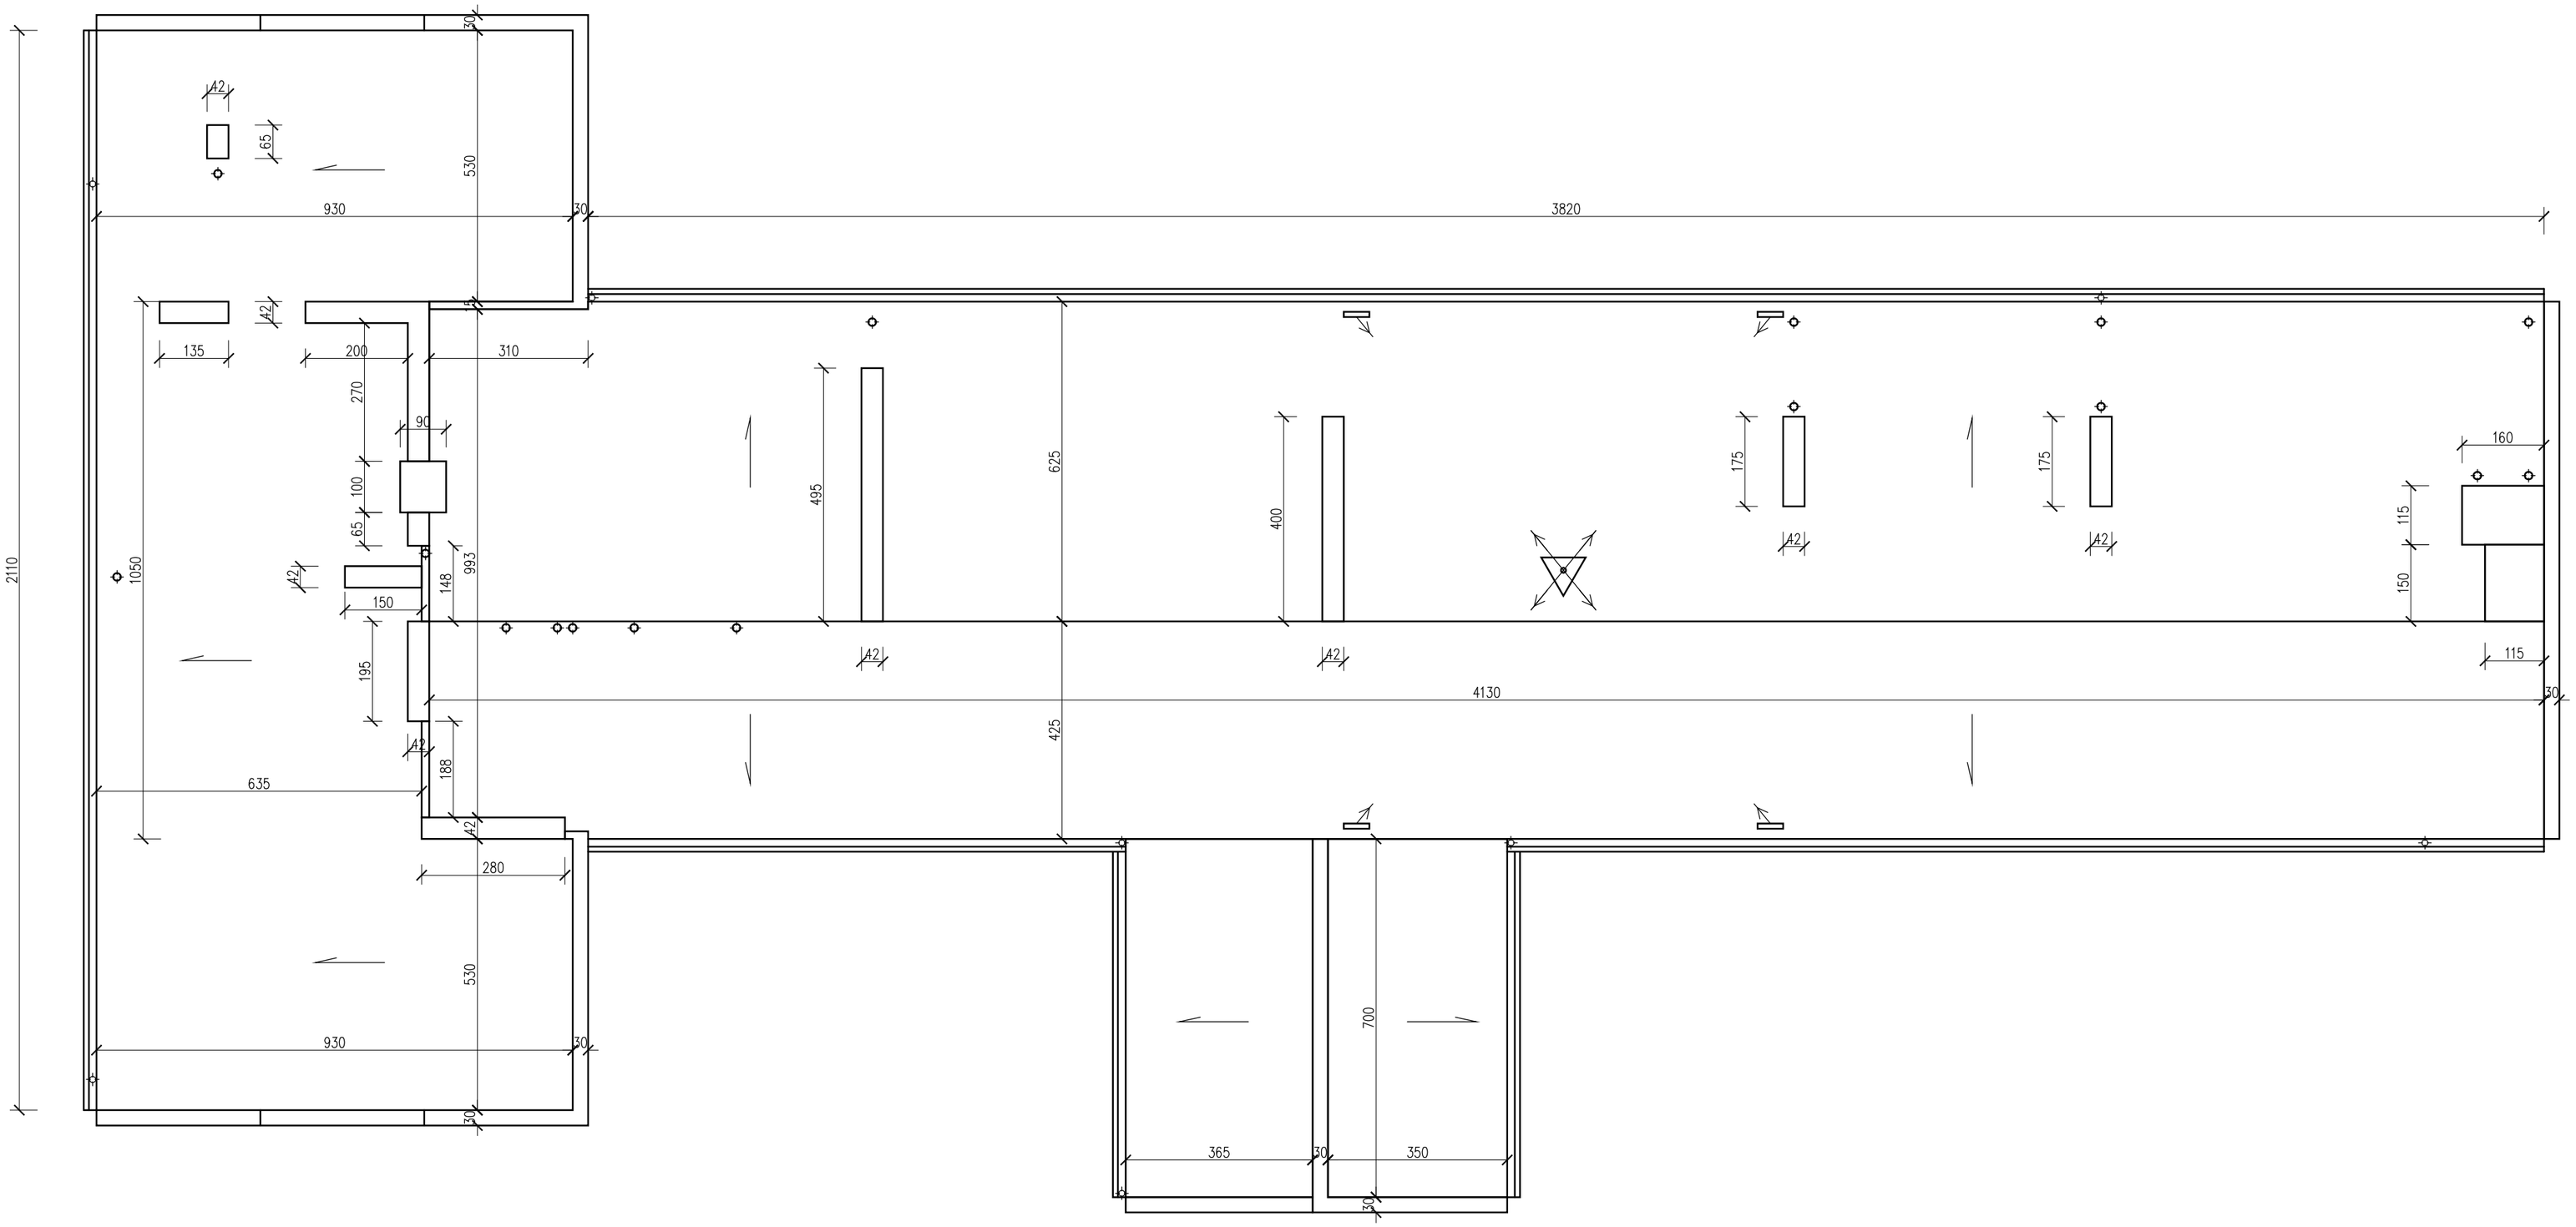

M&C	BIURO PROJEKTOWO-USŁUGOWE "ESPRO" 66-530 Drezdenko, ul. Nowogrodzka 5			
WYMIANA POKRYCIA DACHOWEGO Lokalizacja: Niegosław, gm. Drezdenko, nr ewid. gr. 196/1 Inwstor: Gmina Drezdenko, ul. Warszawska 1, 66-530 Drezdenko				
Rzut dachu - inwentaryzacja			Skala 1:100	Rys. nr 1
Funkcja	Imię i Nazwisko	Nr upr.	Podpis	
Projektował:	tech. Kazimierz Machelski	50/83/Gw		Stadium PB
Kreślił:	mgr inż. Sławomir Ciąder			Data 08.2013